

**Notes**

**Théâtre Palace  
Granby, Québec**



**Directeur Technique**


Jean Marc Perras  
+1-514-579-488-4561  
jmperras@palace.qc.ca

**Plan Générique**

Échelle  
3' [0.9m]

**Page  
1/1**

Version  
2023-v1

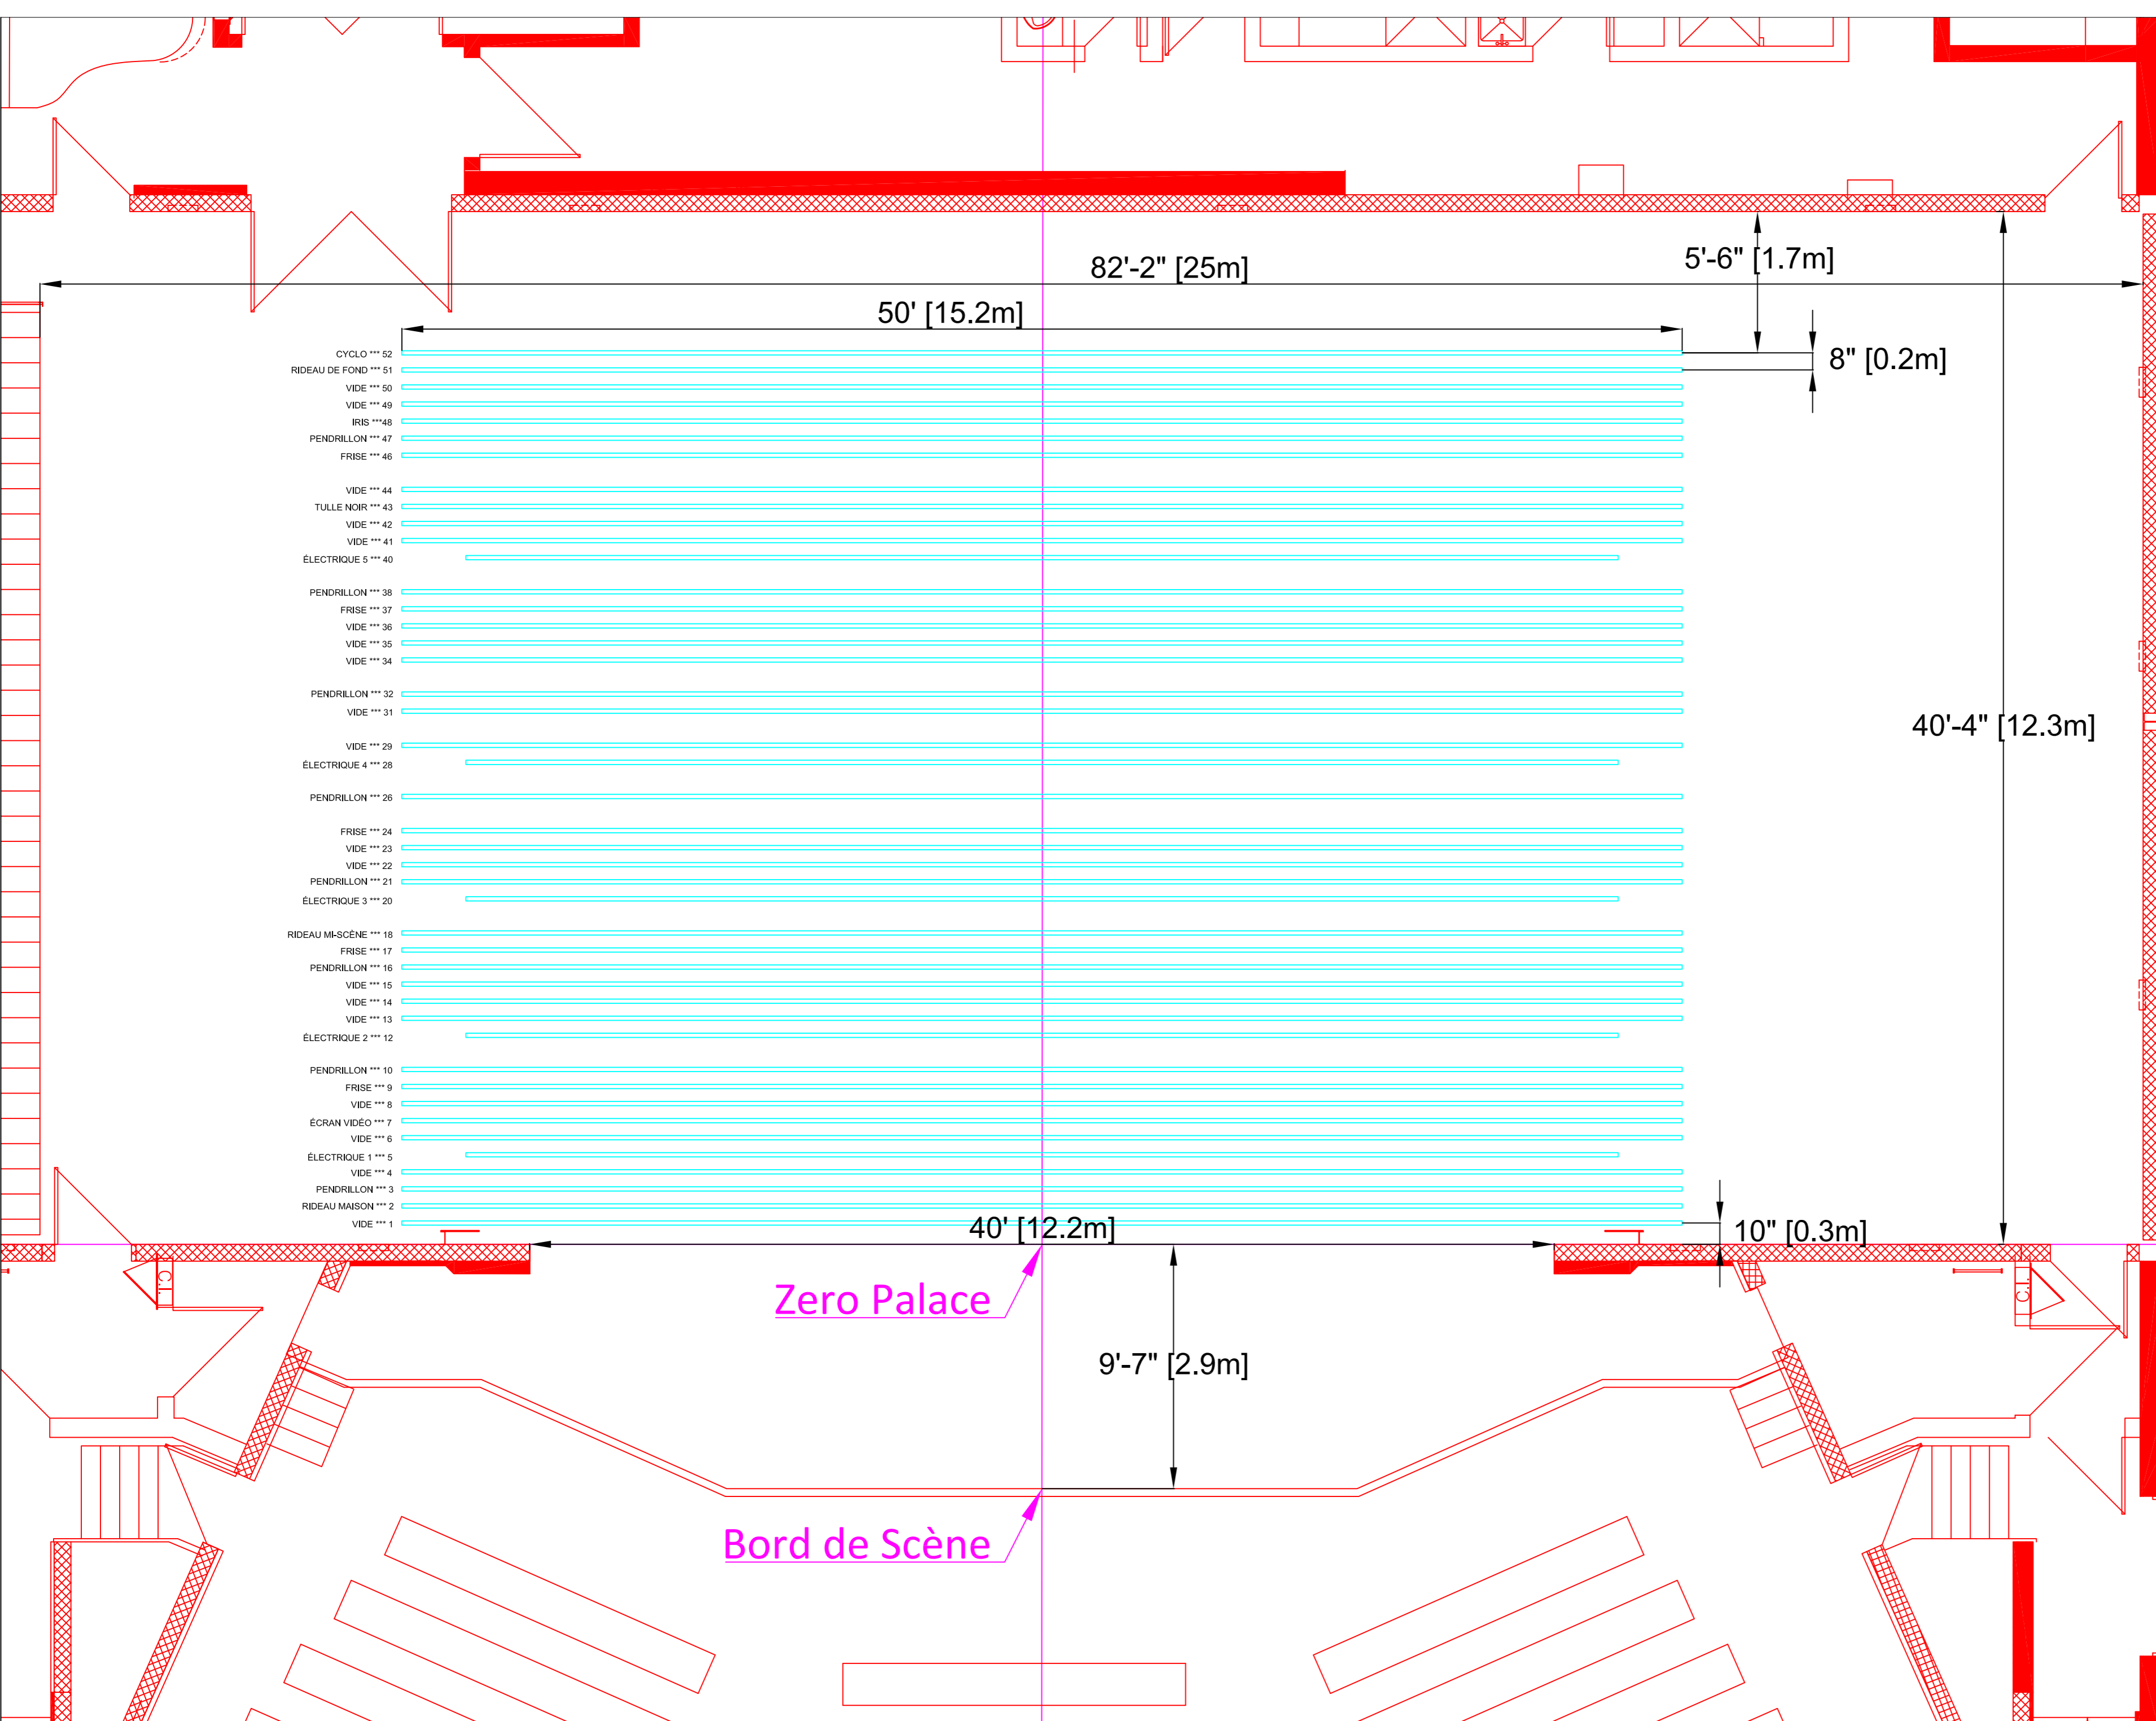

Échelle  
3' [0.9m]

- CYCLO \*\*\* 52
- RIDEAU DE FOND \*\*\* 51
- VIDE \*\*\* 50
- VIDE \*\*\* 49
- IRIS \*\*\* 48
- PENDRILLON \*\*\* 47
- FRISE \*\*\* 46
  
- VIDE \*\*\* 44
- TULLE NOIR \*\*\* 43
- VIDE \*\*\* 42
- VIDE \*\*\* 41
- ÉLECTRIQUE 5 \*\*\* 40
  
- PENDRILLON \*\*\* 38
- FRISE \*\*\* 37
- VIDE \*\*\* 36
- VIDE \*\*\* 35
- VIDE \*\*\* 34
  
- PENDRILLON \*\*\* 32
- VIDE \*\*\* 31
  
- VIDE \*\*\* 29
- ÉLECTRIQUE 4 \*\*\* 28
  
- PENDRILLON \*\*\* 26
  
- FRISE \*\*\* 24
- VIDE \*\*\* 23
- VIDE \*\*\* 22
- PENDRILLON \*\*\* 21
- ÉLECTRIQUE 3 \*\*\* 20
  
- RIDEAU MI-SCÈNE \*\*\* 18
- FRISE \*\*\* 17
- PENDRILLON \*\*\* 16
- VIDE \*\*\* 15
- VIDE \*\*\* 14
- VIDE \*\*\* 13
- ÉLECTRIQUE 2 \*\*\* 12
  
- PENDRILLON \*\*\* 10
- FRISE \*\*\* 9
- VIDE \*\*\* 8
- ÉCRAN VIDÉO \*\*\* 7
- VIDE \*\*\* 6
- ÉLECTRIQUE 1 \*\*\* 5
- VIDE \*\*\* 4
- PENDRILLON \*\*\* 3
- RIDEAU MAISON \*\*\* 2
- VIDE \*\*\* 1

Zero Palace

Bord de Scène

