


Notes

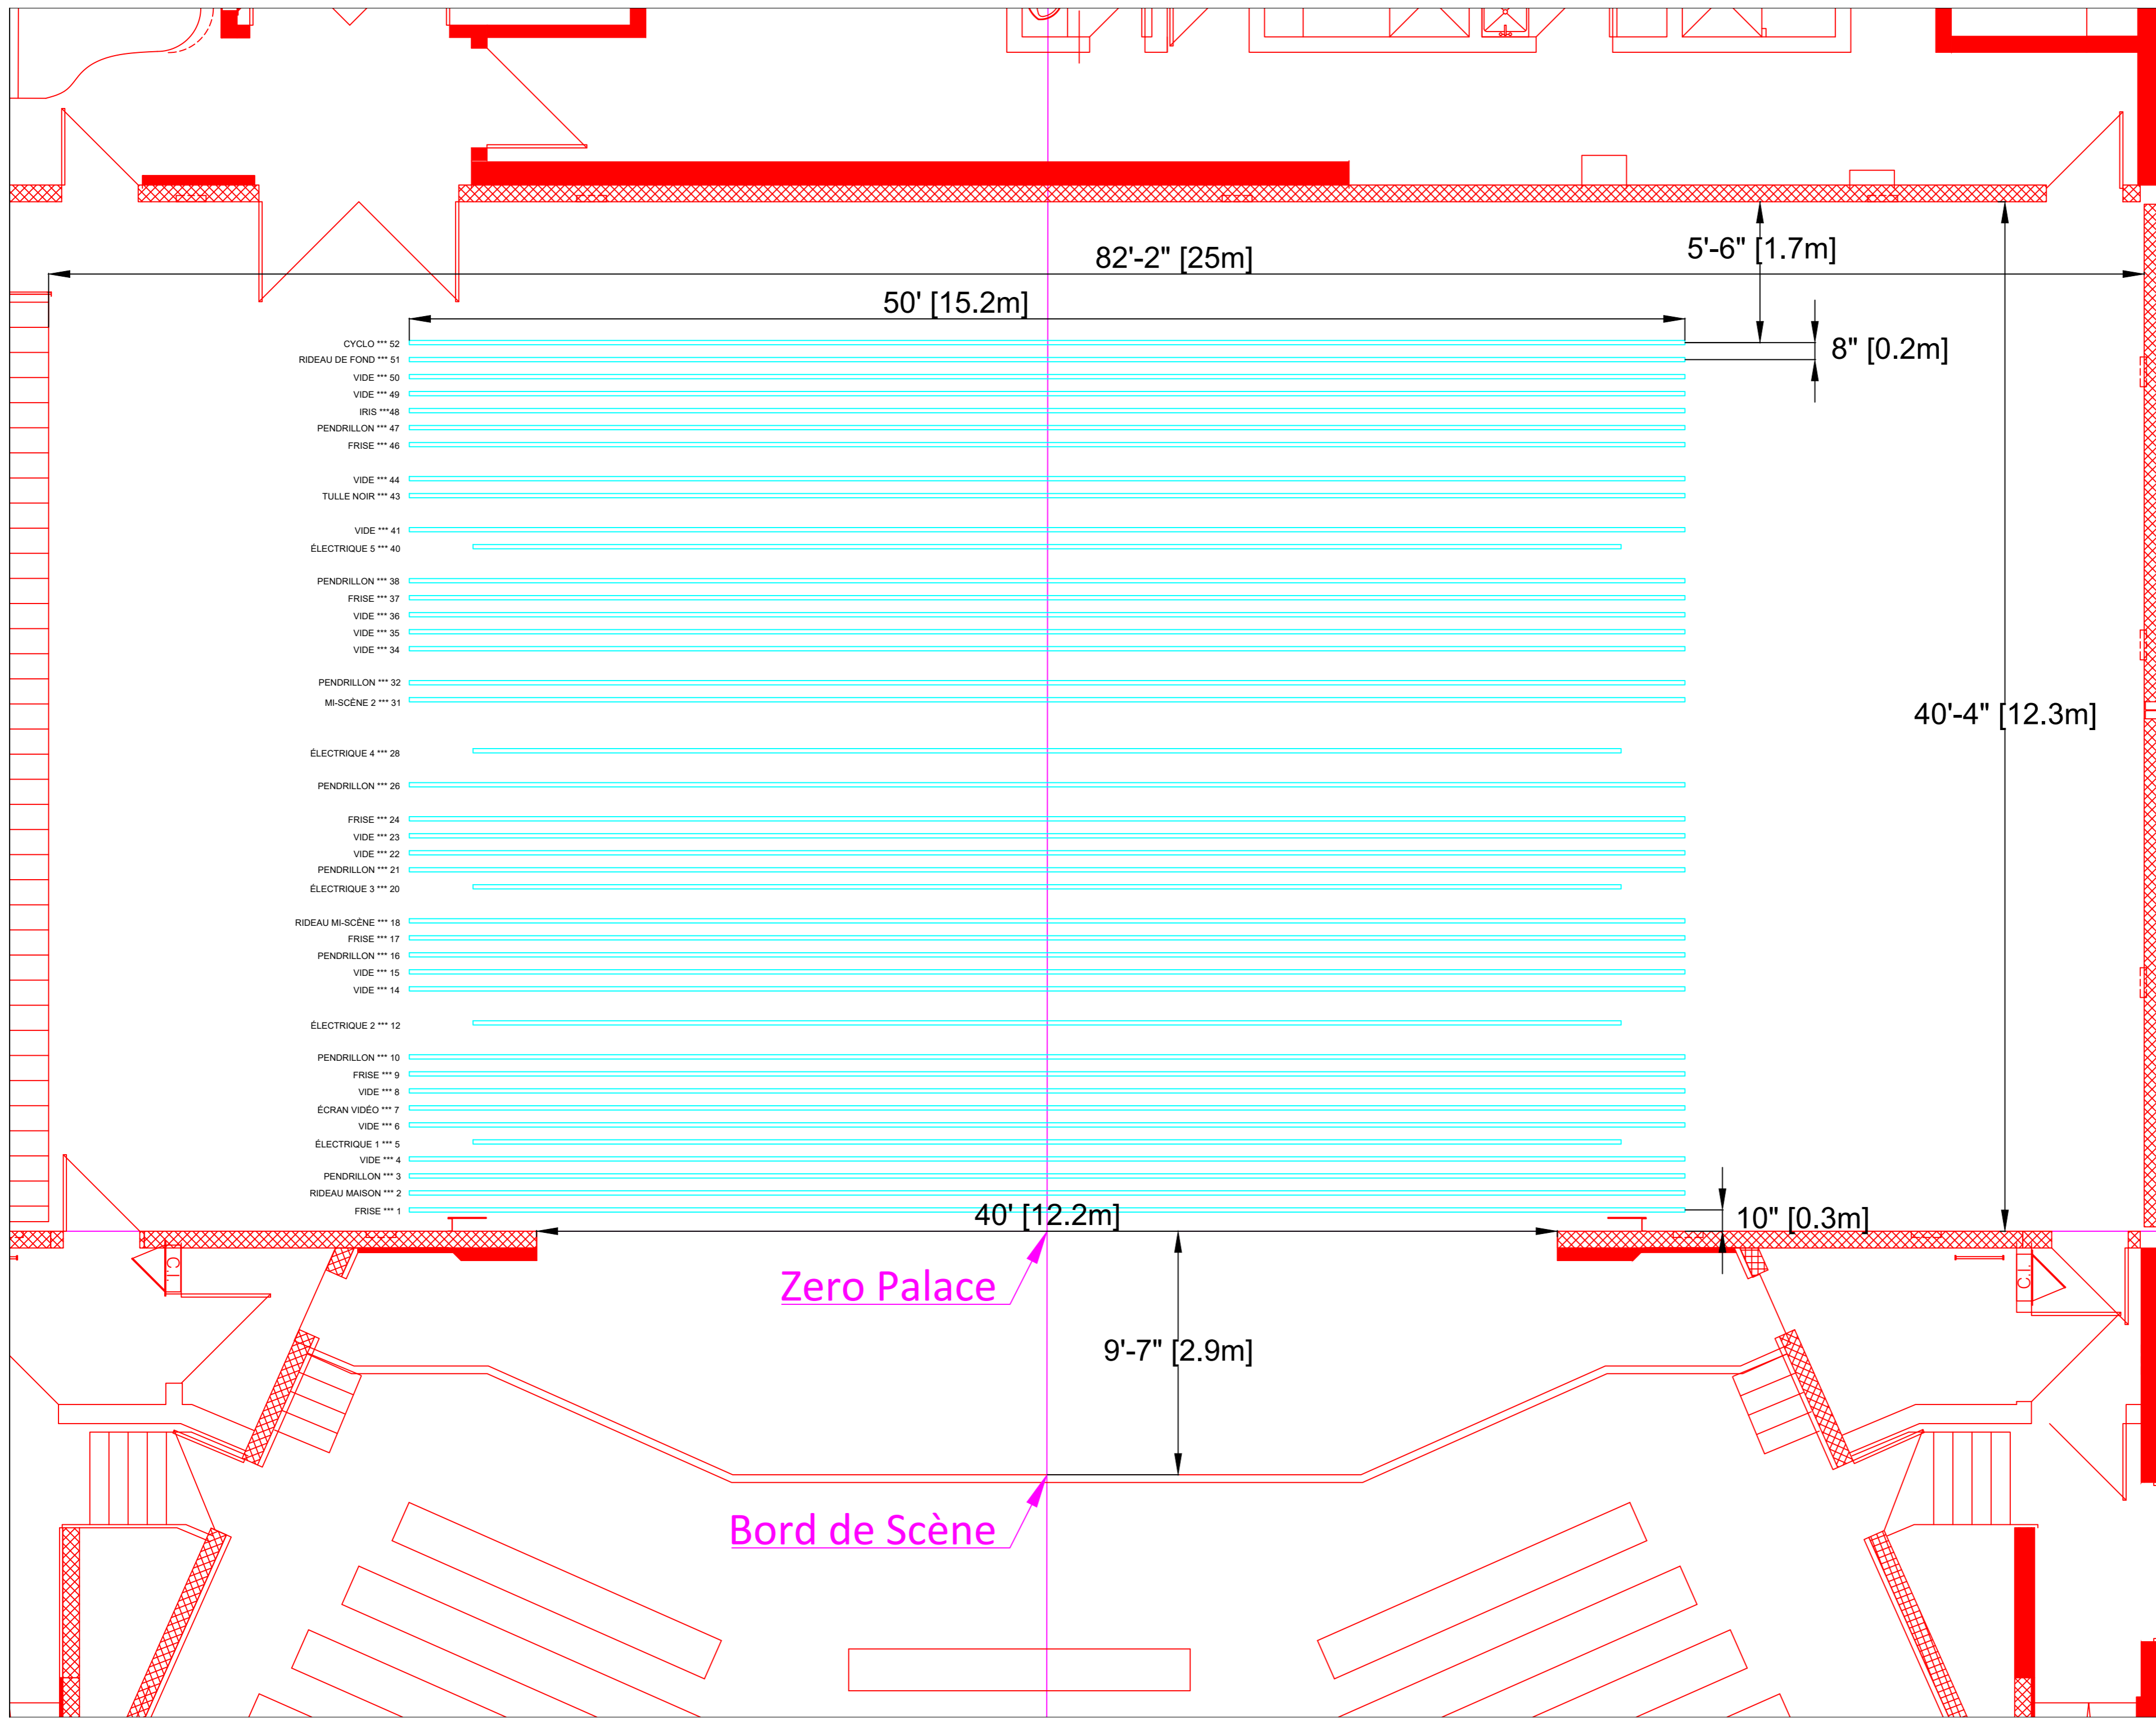

**Théâtre Palace
Granby, Québec**



Directeur Technique
Jimmy Plante
(450) 375-2693 poste 2
jplante@palace.qc.ca

Plan Générique

Échelle
3' [0.9m]
Version
2023-v1

**Page
1/1**

